


福島第一原子力発電所 配置図



- 凡例
- R/B 原子炉建屋
 - T/B タービン建屋
 - 廃棄物処理建屋
 - C/B コントロール建屋
 - S/B サービス建屋
 - 運用補助共用施設 (共用プール)
 - 超高压開閉所
 - 事務本館
 - 免震重要棟

福島第一原子力発電所1号機から4号機 配置図

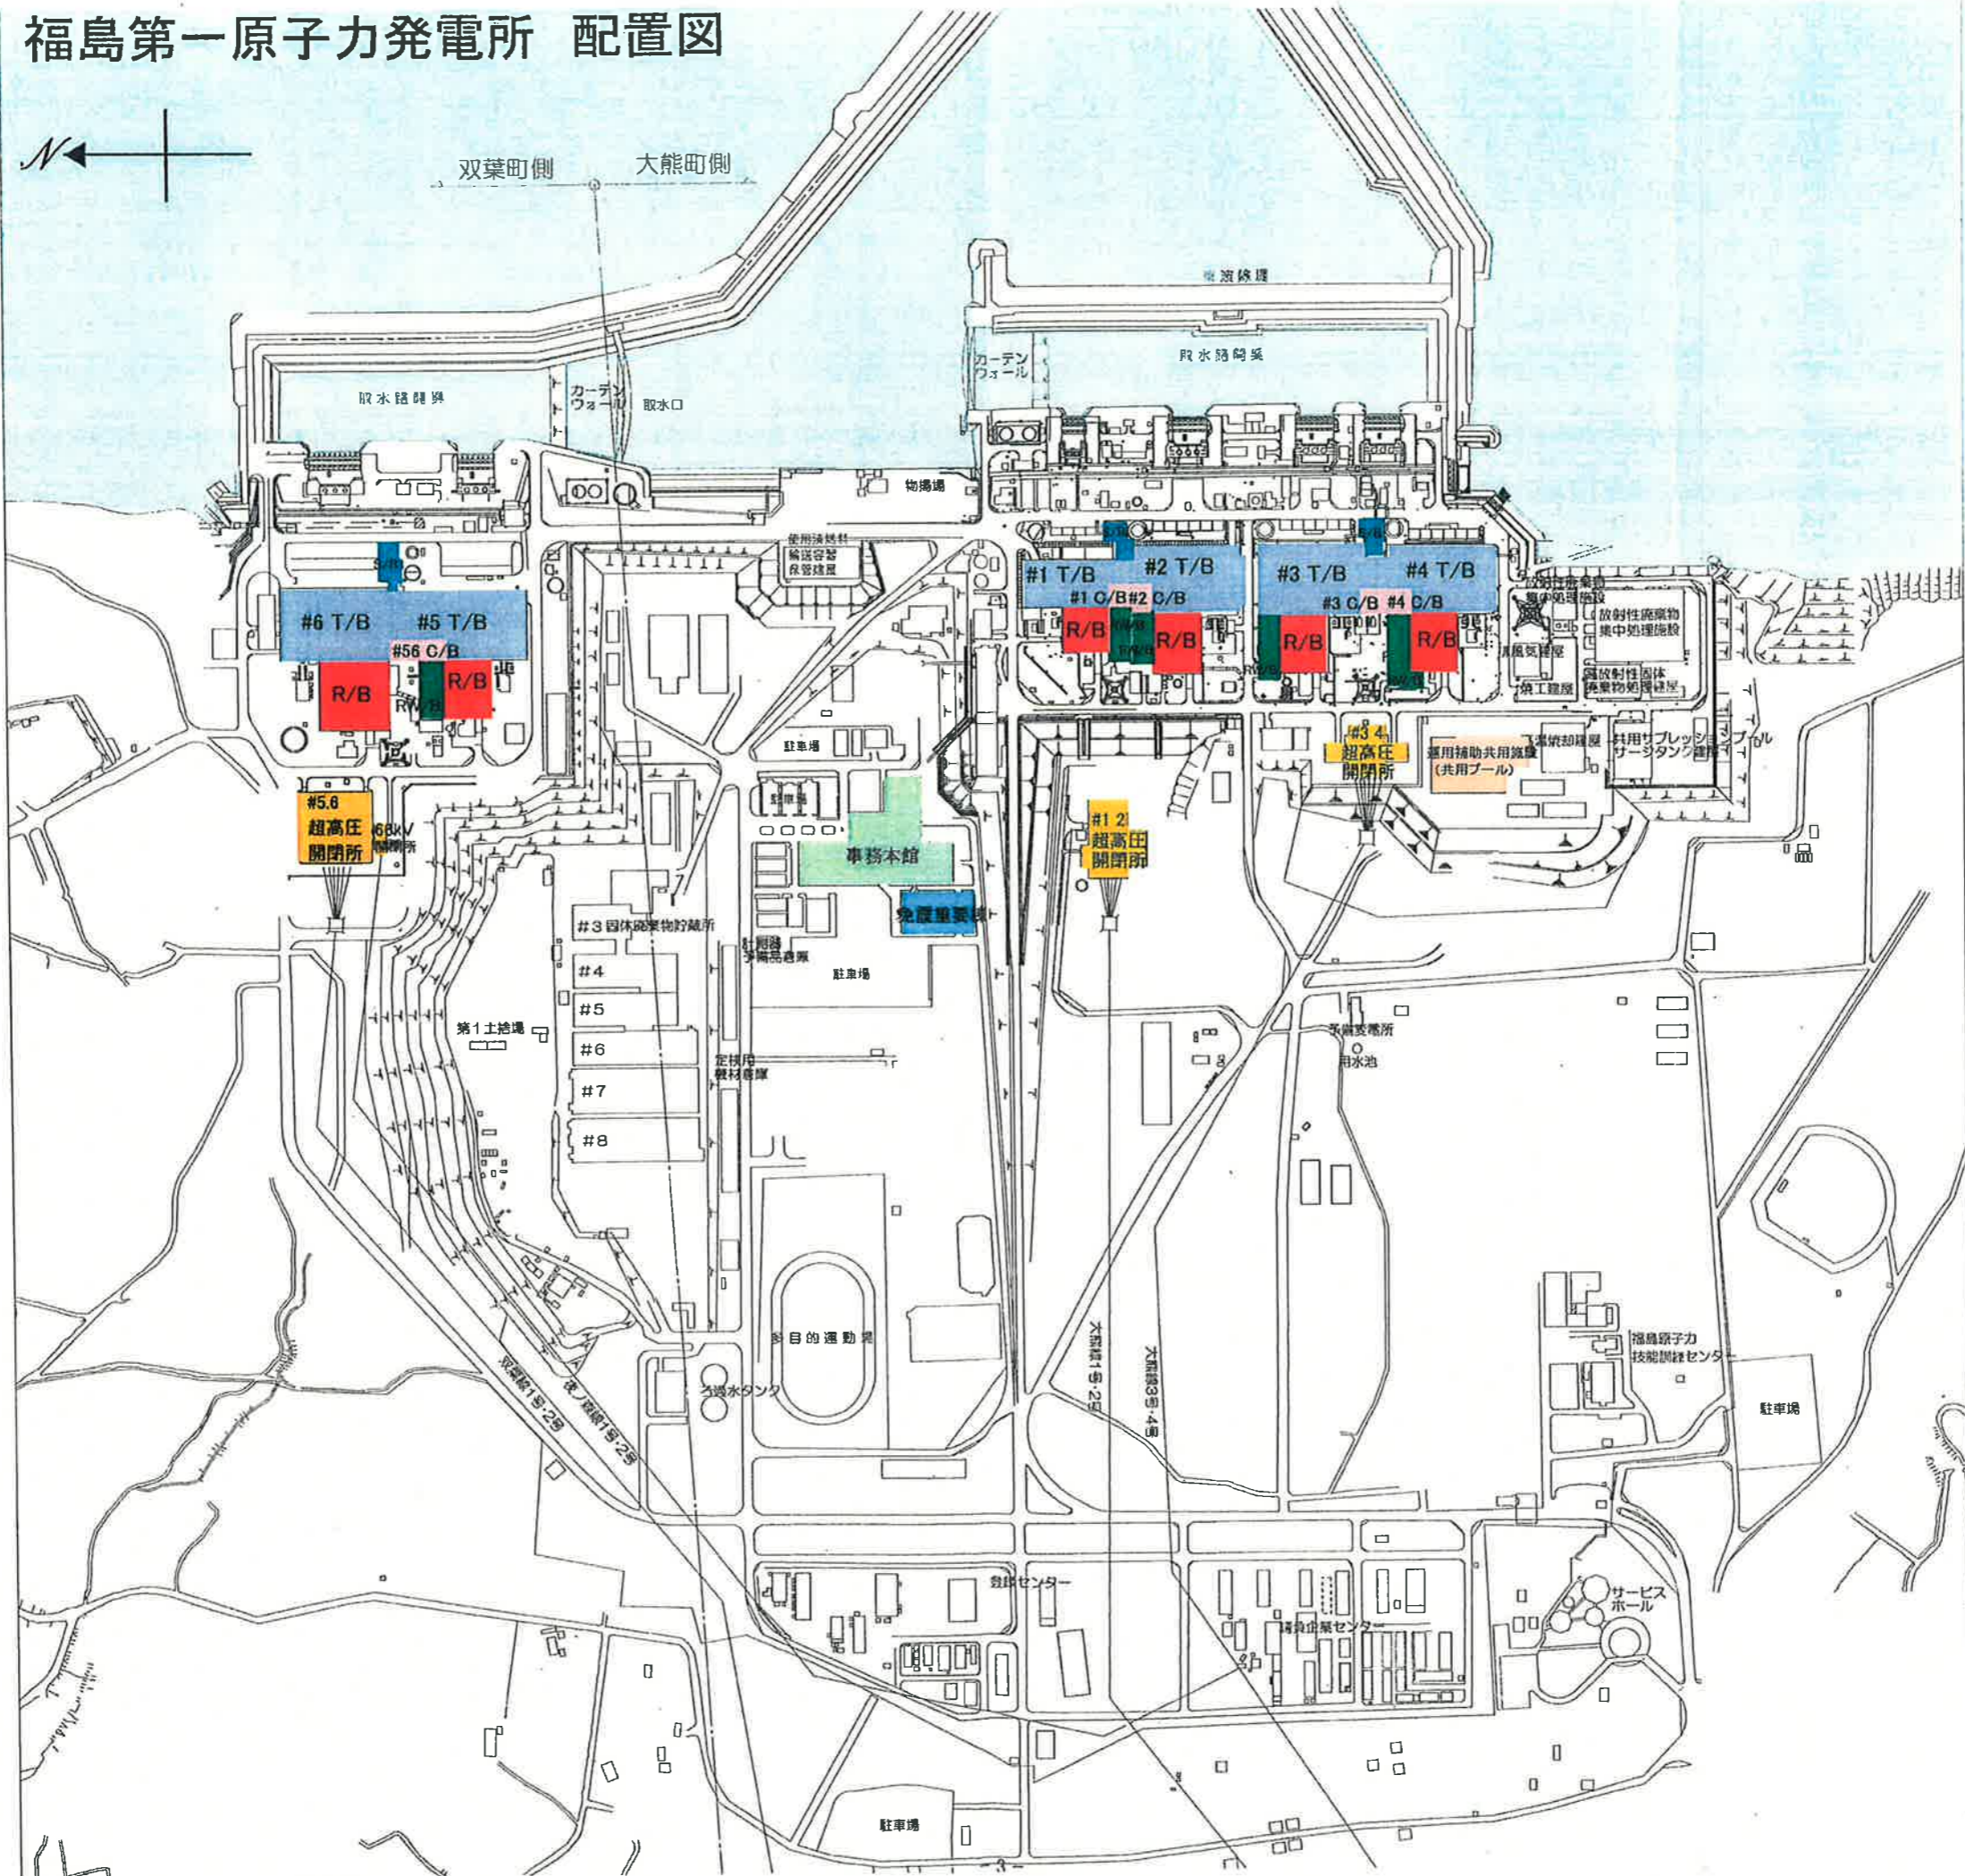